


# 天镇县原民政局光荣院国有建设用地勘测定界图

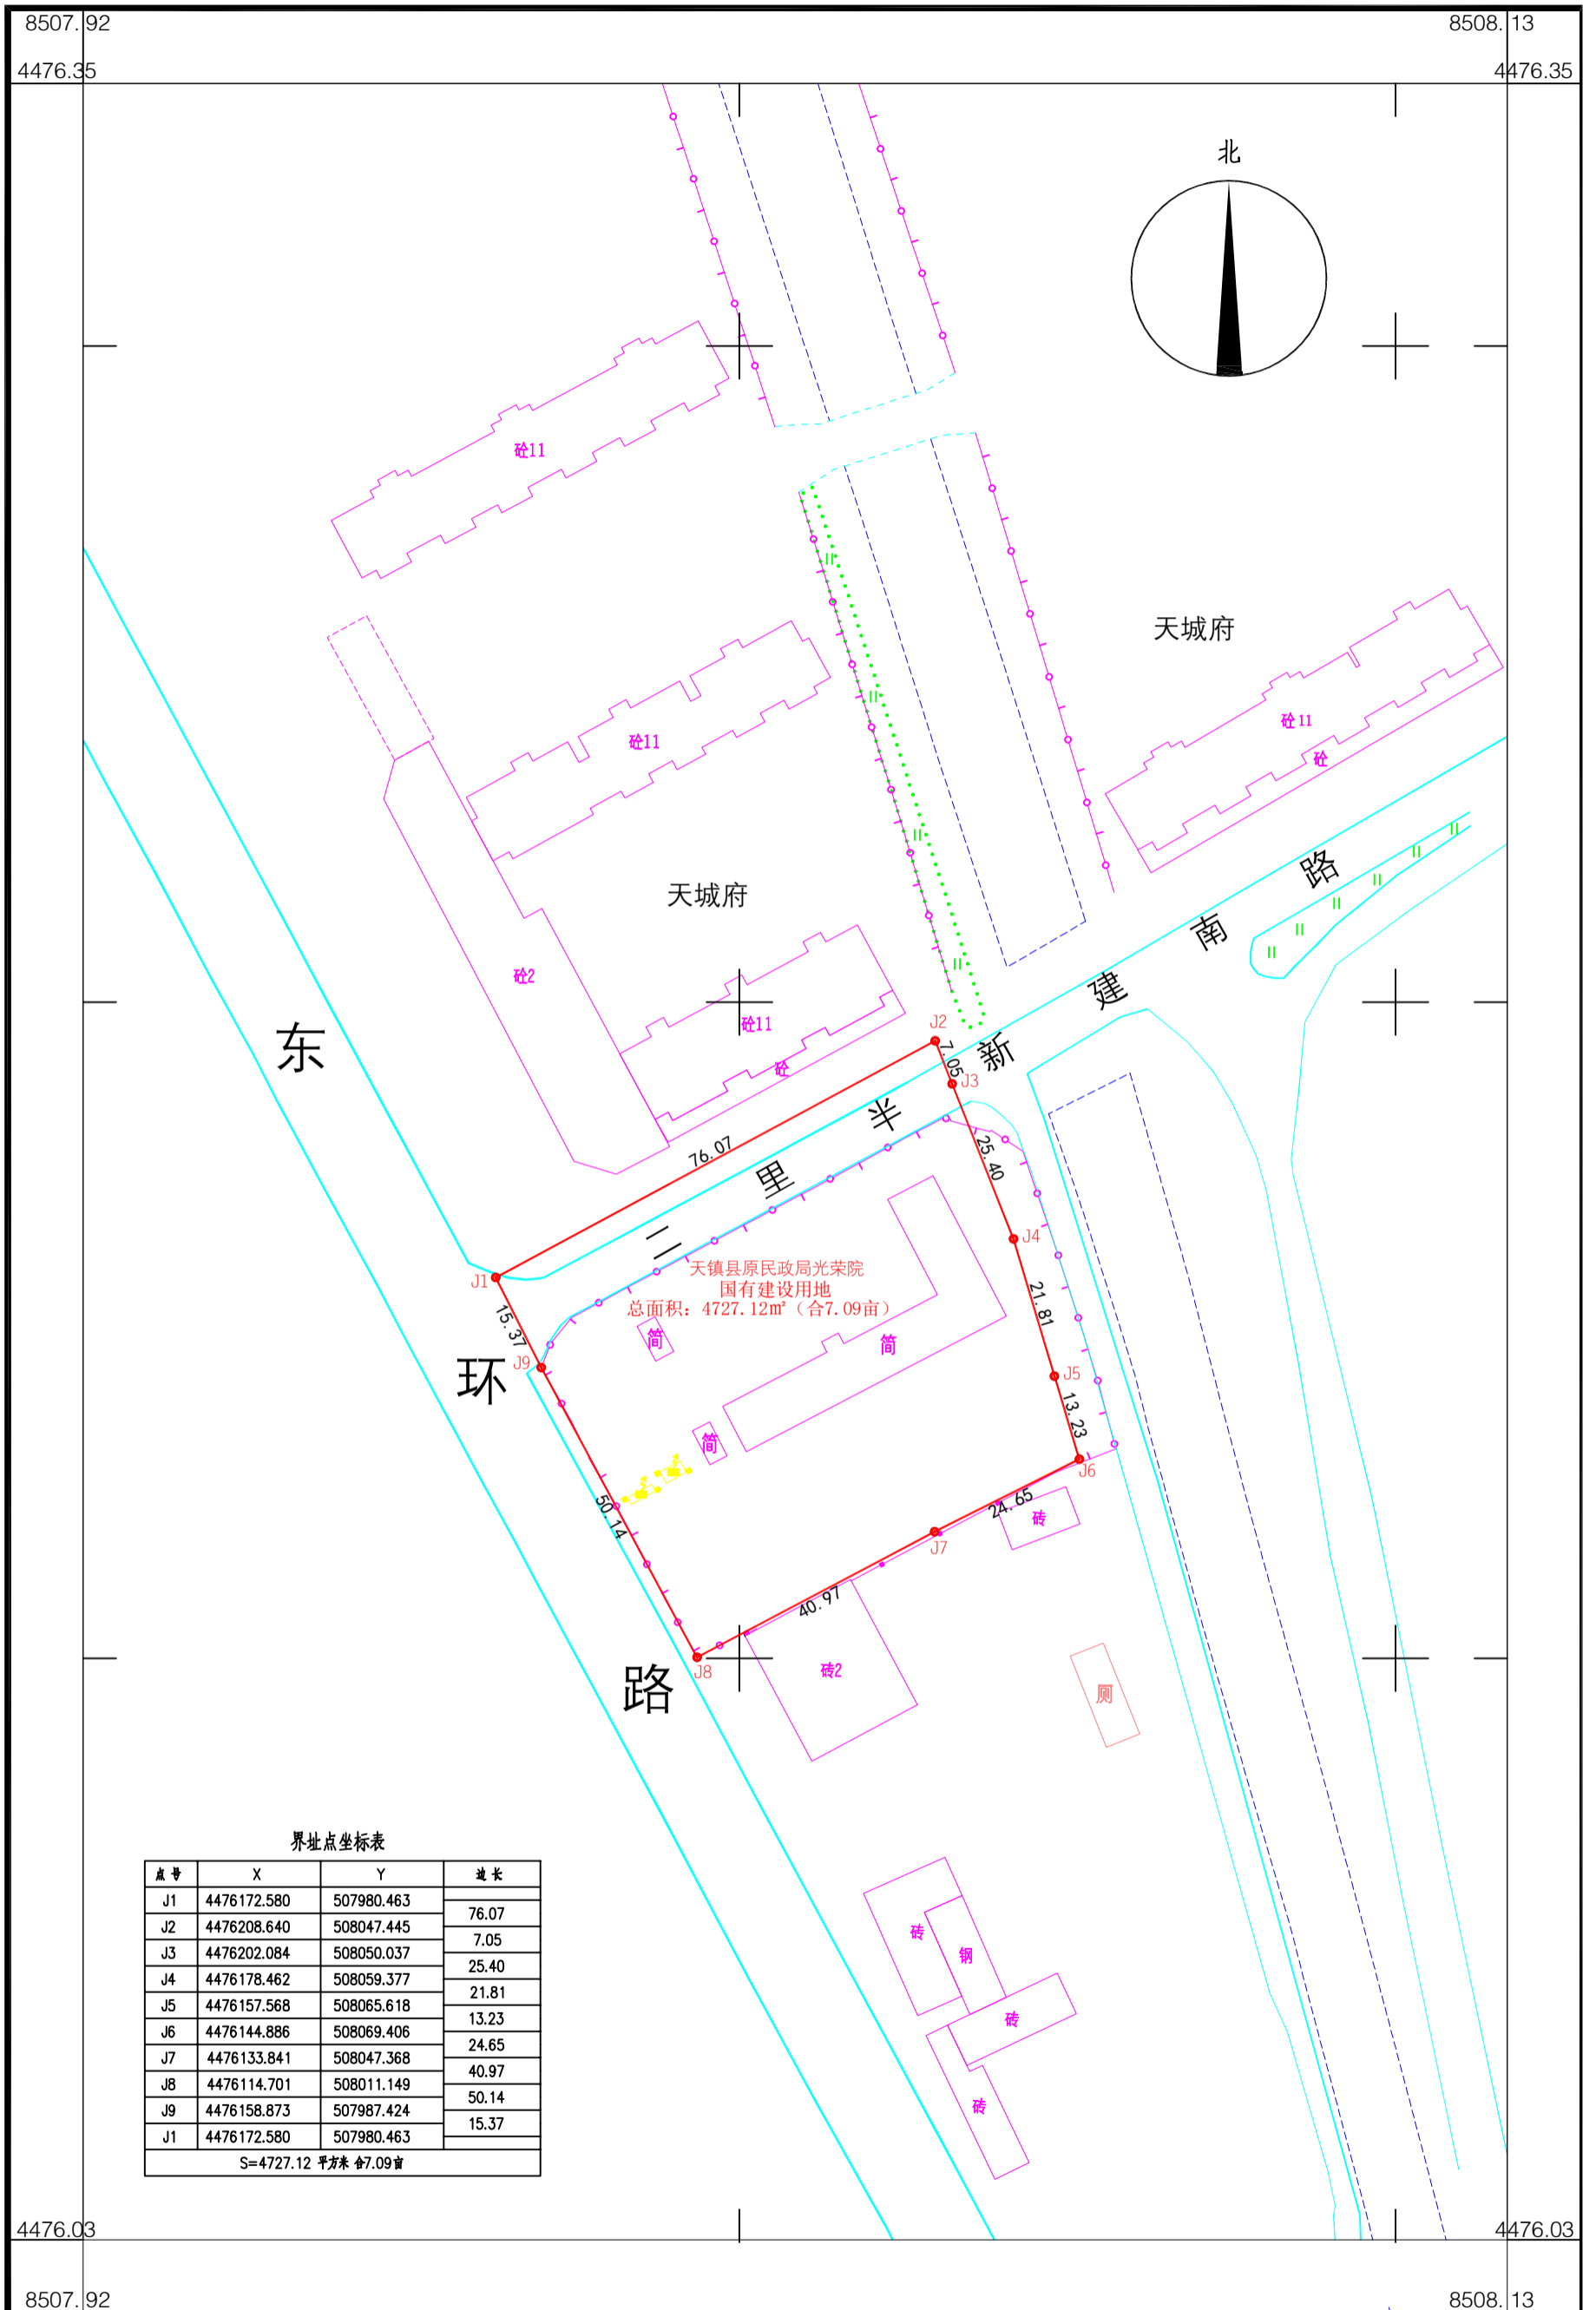

界址点坐标表

点号	X	Y	边长
J1	4476172.580	507980.463	76.07
J2	4476208.640	508047.445	7.05
J3	4476202.084	508050.037	25.40
J4	4476178.462	508059.377	21.81
J5	4476157.568	508065.618	13.23
J6	4476144.886	508069.406	24.65
J7	4476133.841	508047.368	40.97
J8	4476114.701	508011.149	50.14
J9	4476158.873	507987.424	15.37
J1	4476172.580	507980.463	
S=4727.12 平方米 合7.09亩			

山西建嘉技术服务有限公司

指界单位:

2000国家大地坐标系

绘图员: 景伟伟 检查员: 闫功力

指界人:

比例尺: 1:1000

2025年08月数字化制图